



Ansichten & Schnitt

M 1:100

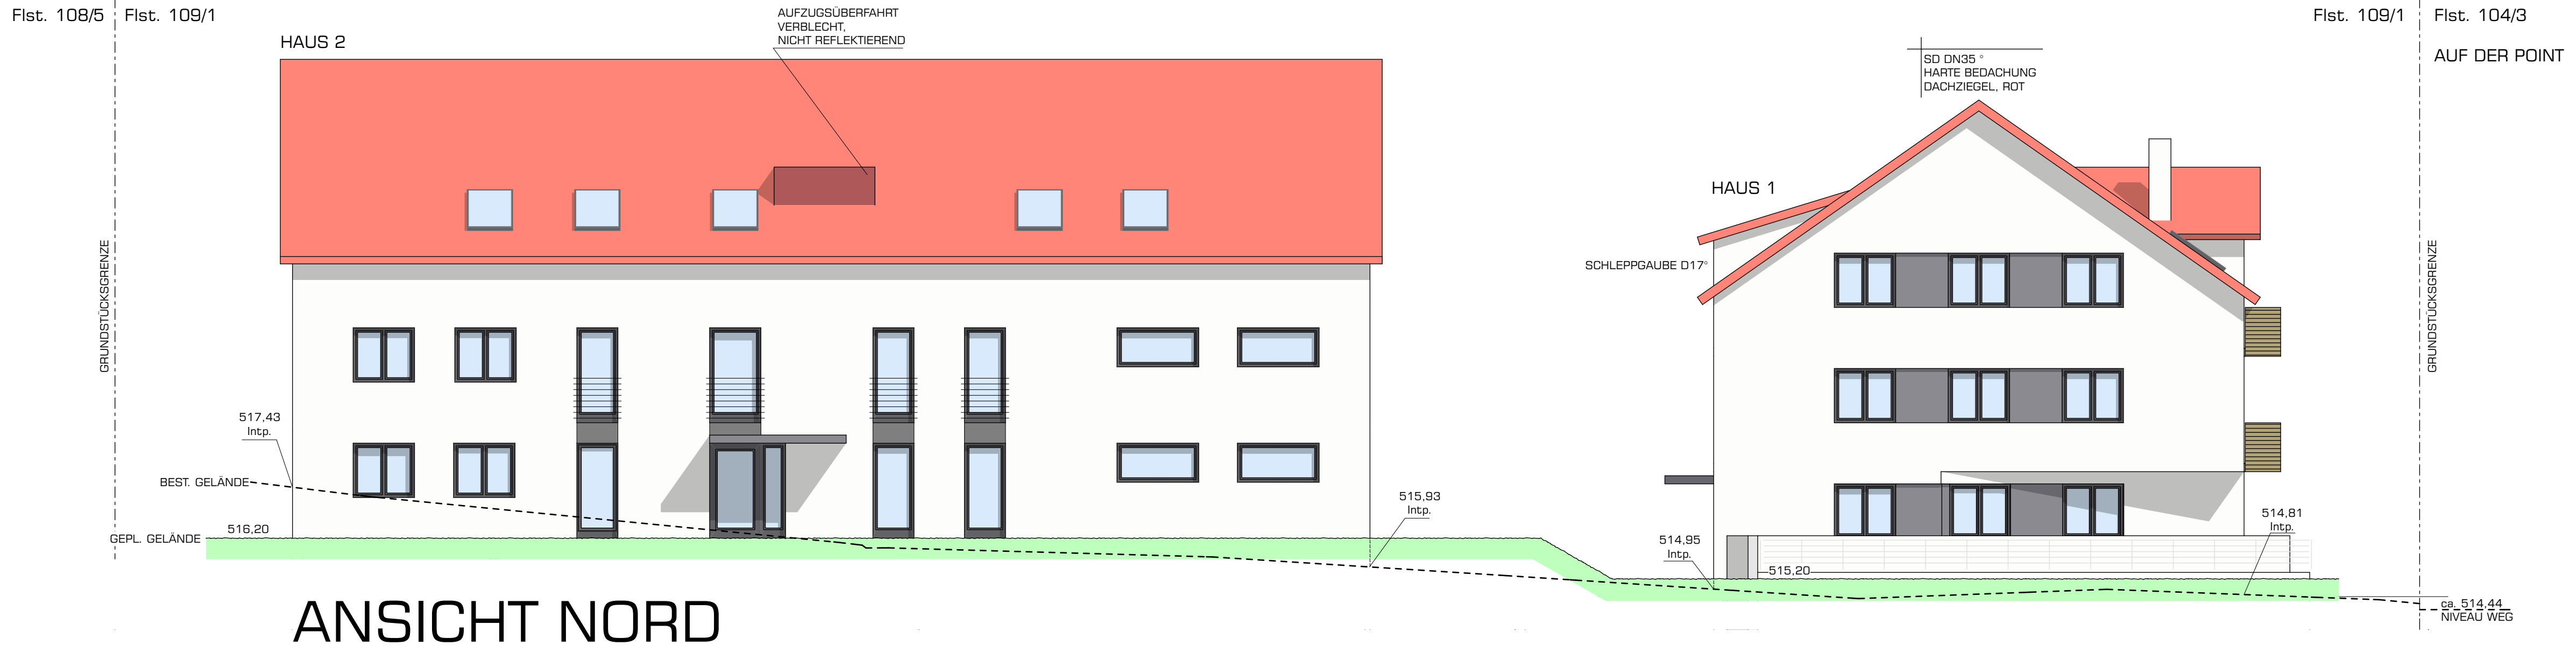

ANSICHT NORD

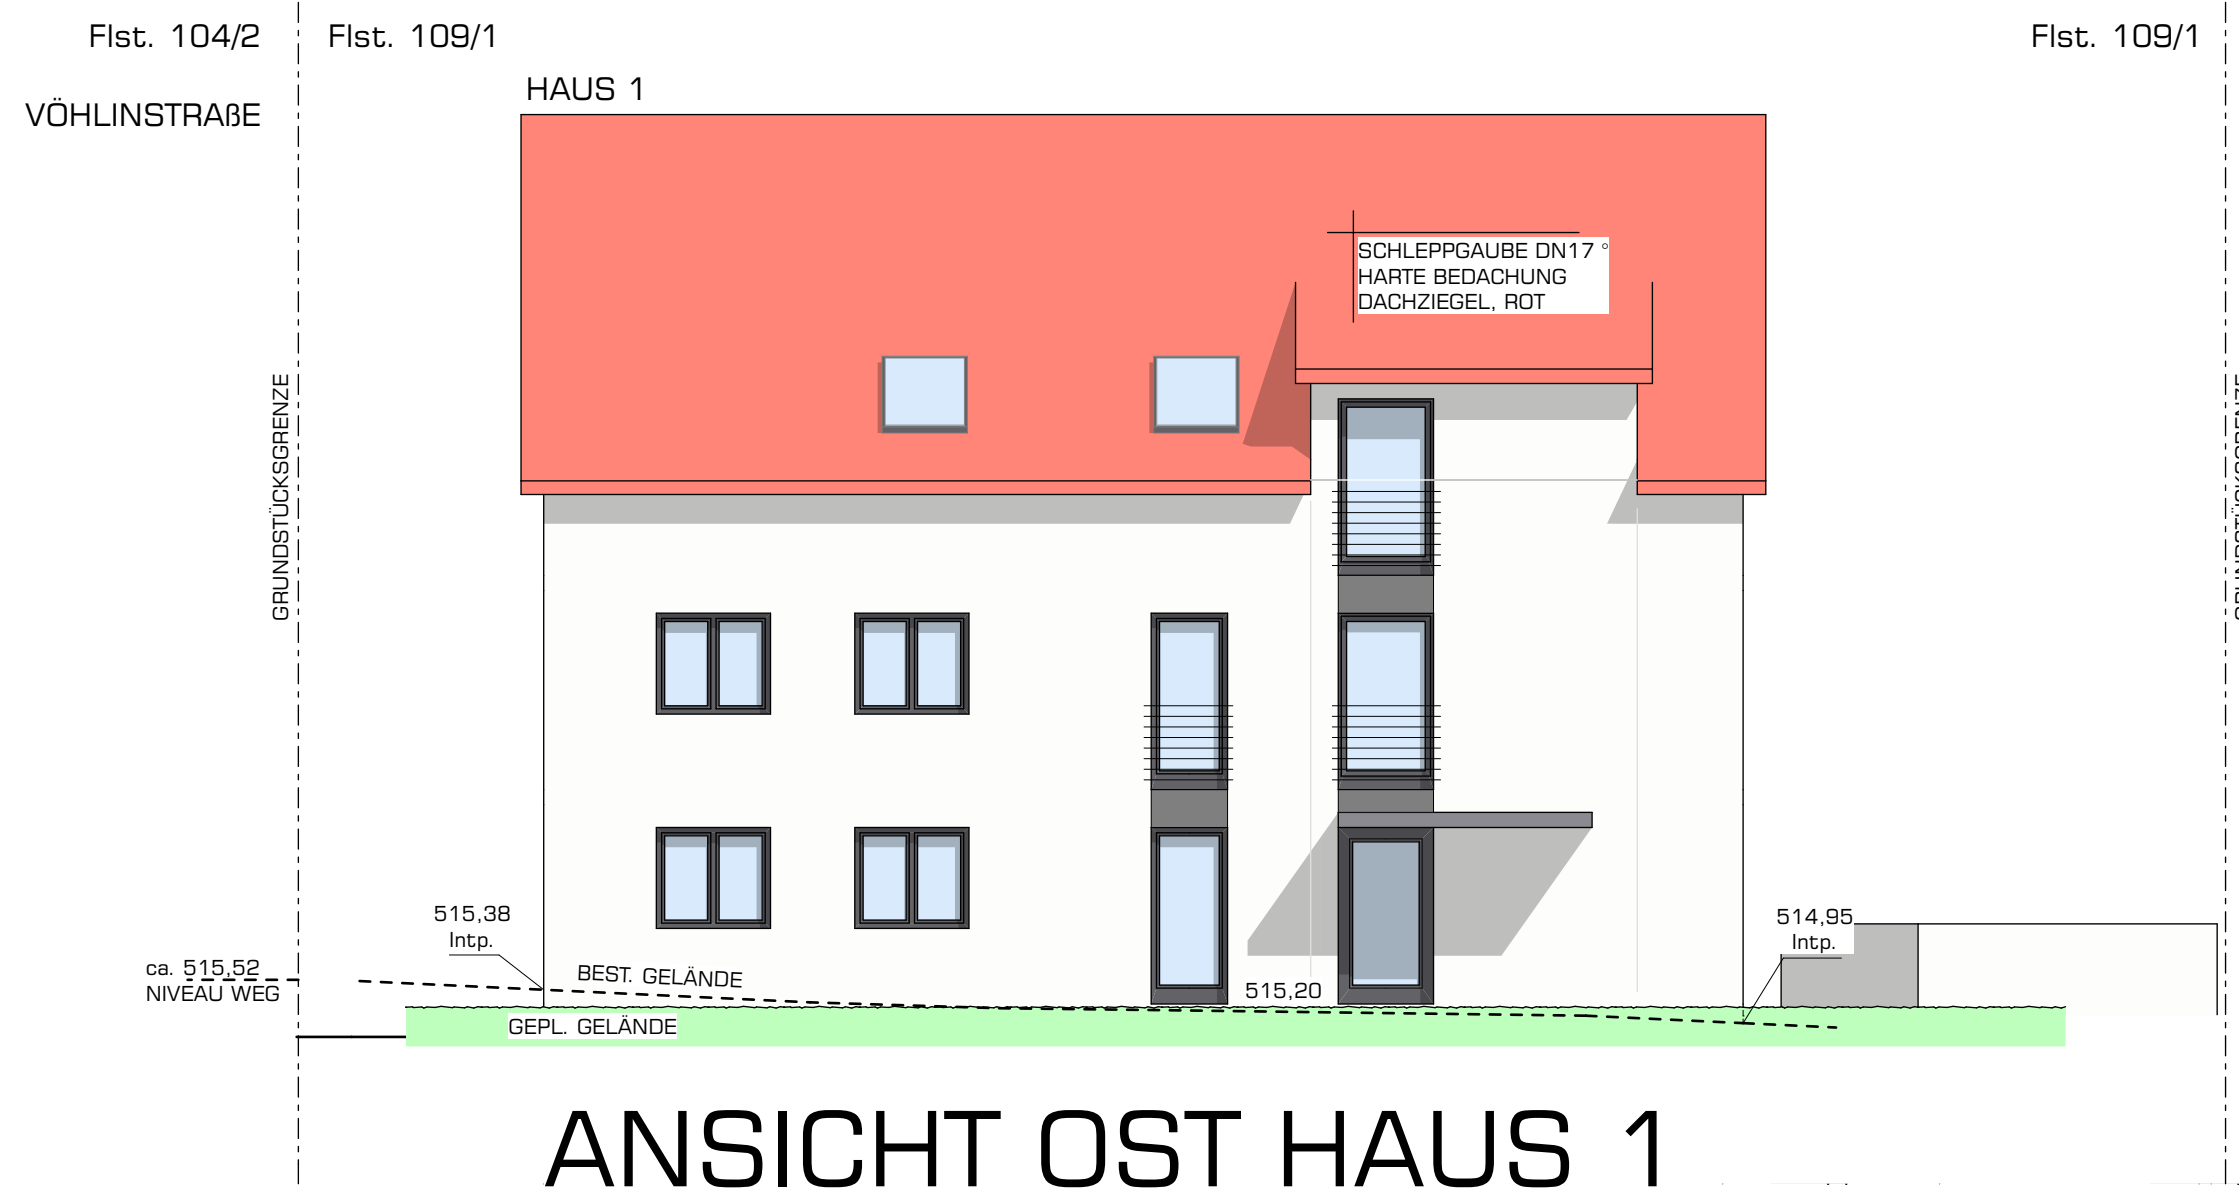

ANSICHT OST HAUS 1



ANSICHT OST HAUS 2



ANSICHT SÜD



ANSICHT WEST HAUS 1



ANSICHT WEST HAUS 2

Angrer Fst. 110/1, 110/2 & 110/4
Sonntag, Ursula Annelies

Angrer Fst. 110/1, 110/2 & 110/4
Pfähler, Elisabeth Maria


Angrer Fst. 110/1, 110/2 & 110/4
Hörmann, Paul Anton

Angrer Fst. 110/1, 110/2 & 110/4
Hörmann, Hans Peter

Angrer Fst. 110/1, 110/2 & 110/4
Hörmann, Brigitte Walburga

Angrer Fst. 110/1, 110/2 & 110/4
Hörmann, Anton Otto

Angrer Fst. 108/5 & 108/2
Glünkin, Reinhardt Friedrich

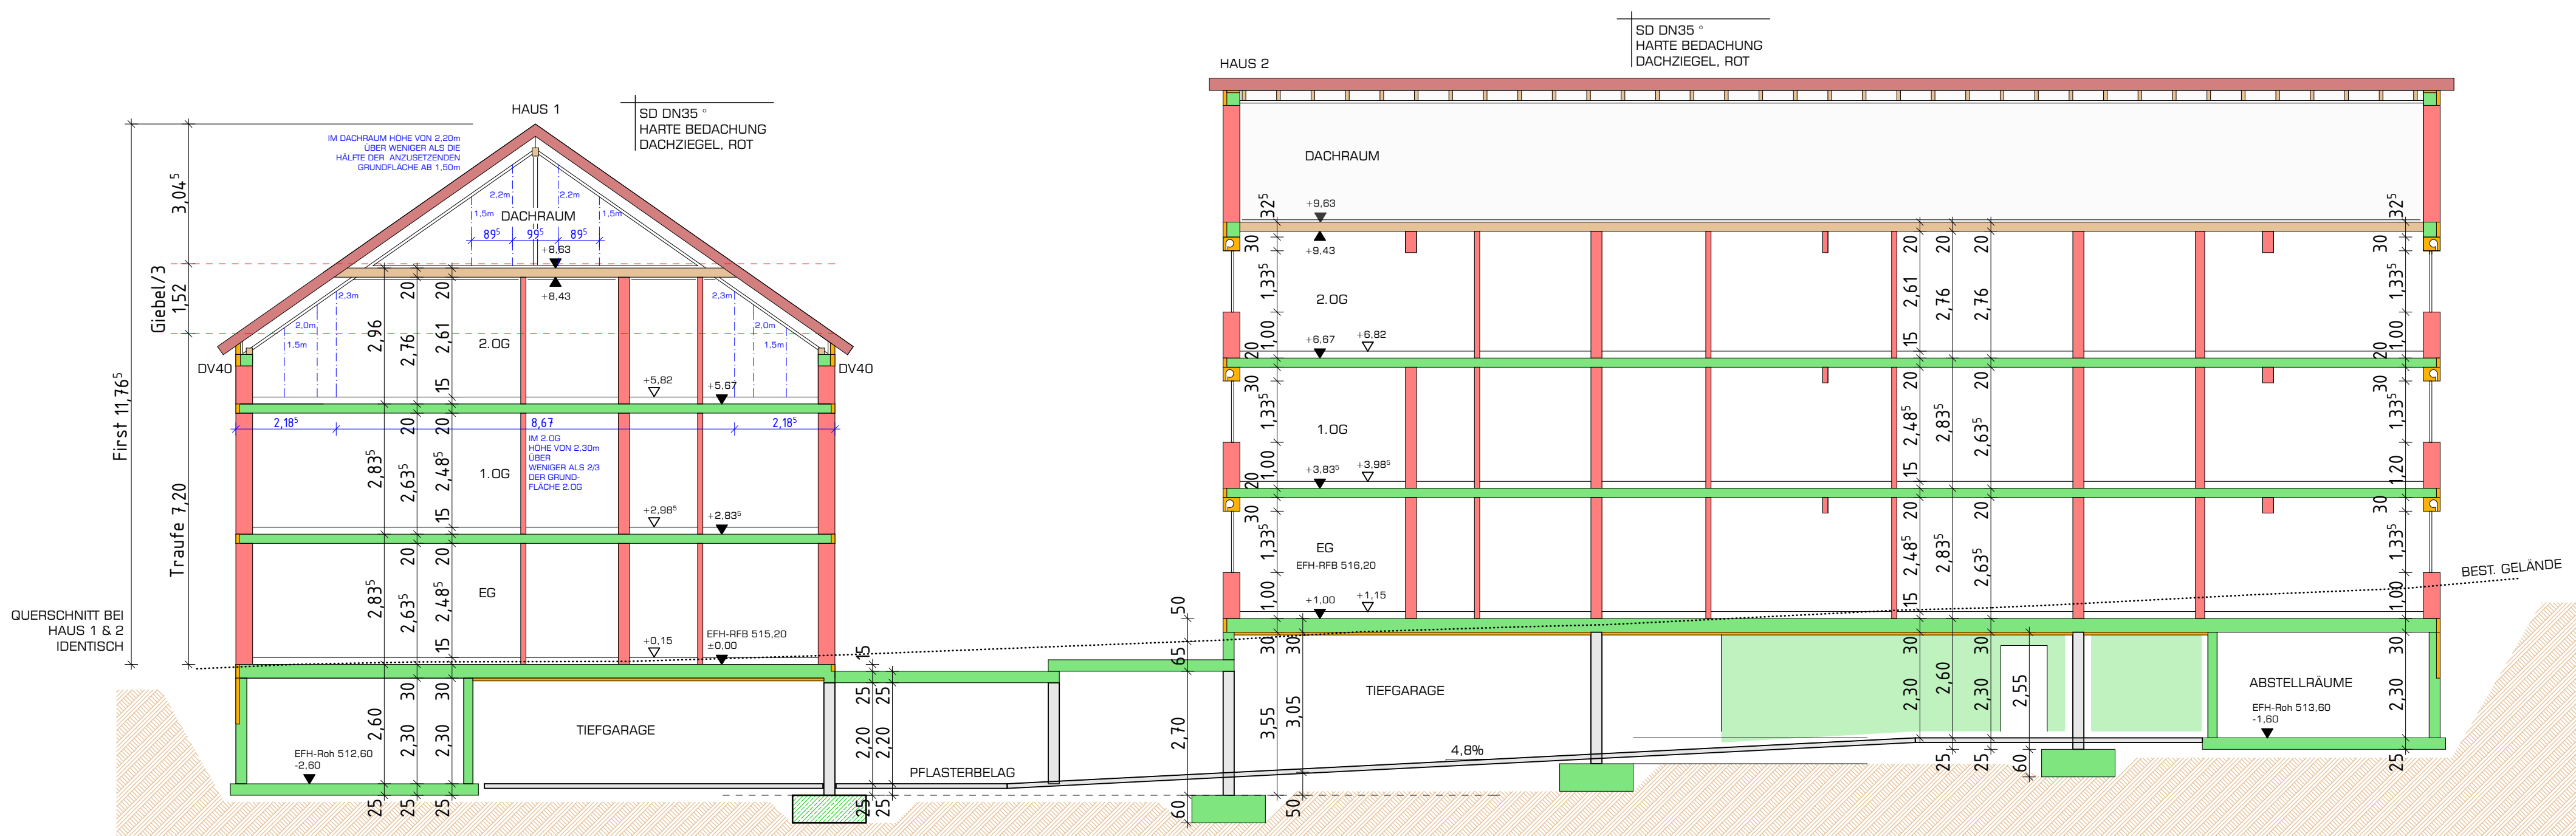

BAUGESUCH

Ansichten & Schnitt

BAUHERR:
S.U.N Baunetzmehrung
Dorfstraße 56
88477 Hörenhausen

PROJEKT:
Neubau von zwei MFH mit
Tiefgarage
Vöhlinstrasse/Auf der Point
88257 Illertissen

von BAUHER	von ARCHITKT
Mafstab: 1:100	Gef.: 05.12.2018
Plan Nr.:	2

entwurf - planung - bauberatung
architekturbüro **baue + hübner**

Str. 07447-002-0
Tel. 07447-900-20
E-Mail: baue@baue-huebner.de