



Grundrisse M 1:100

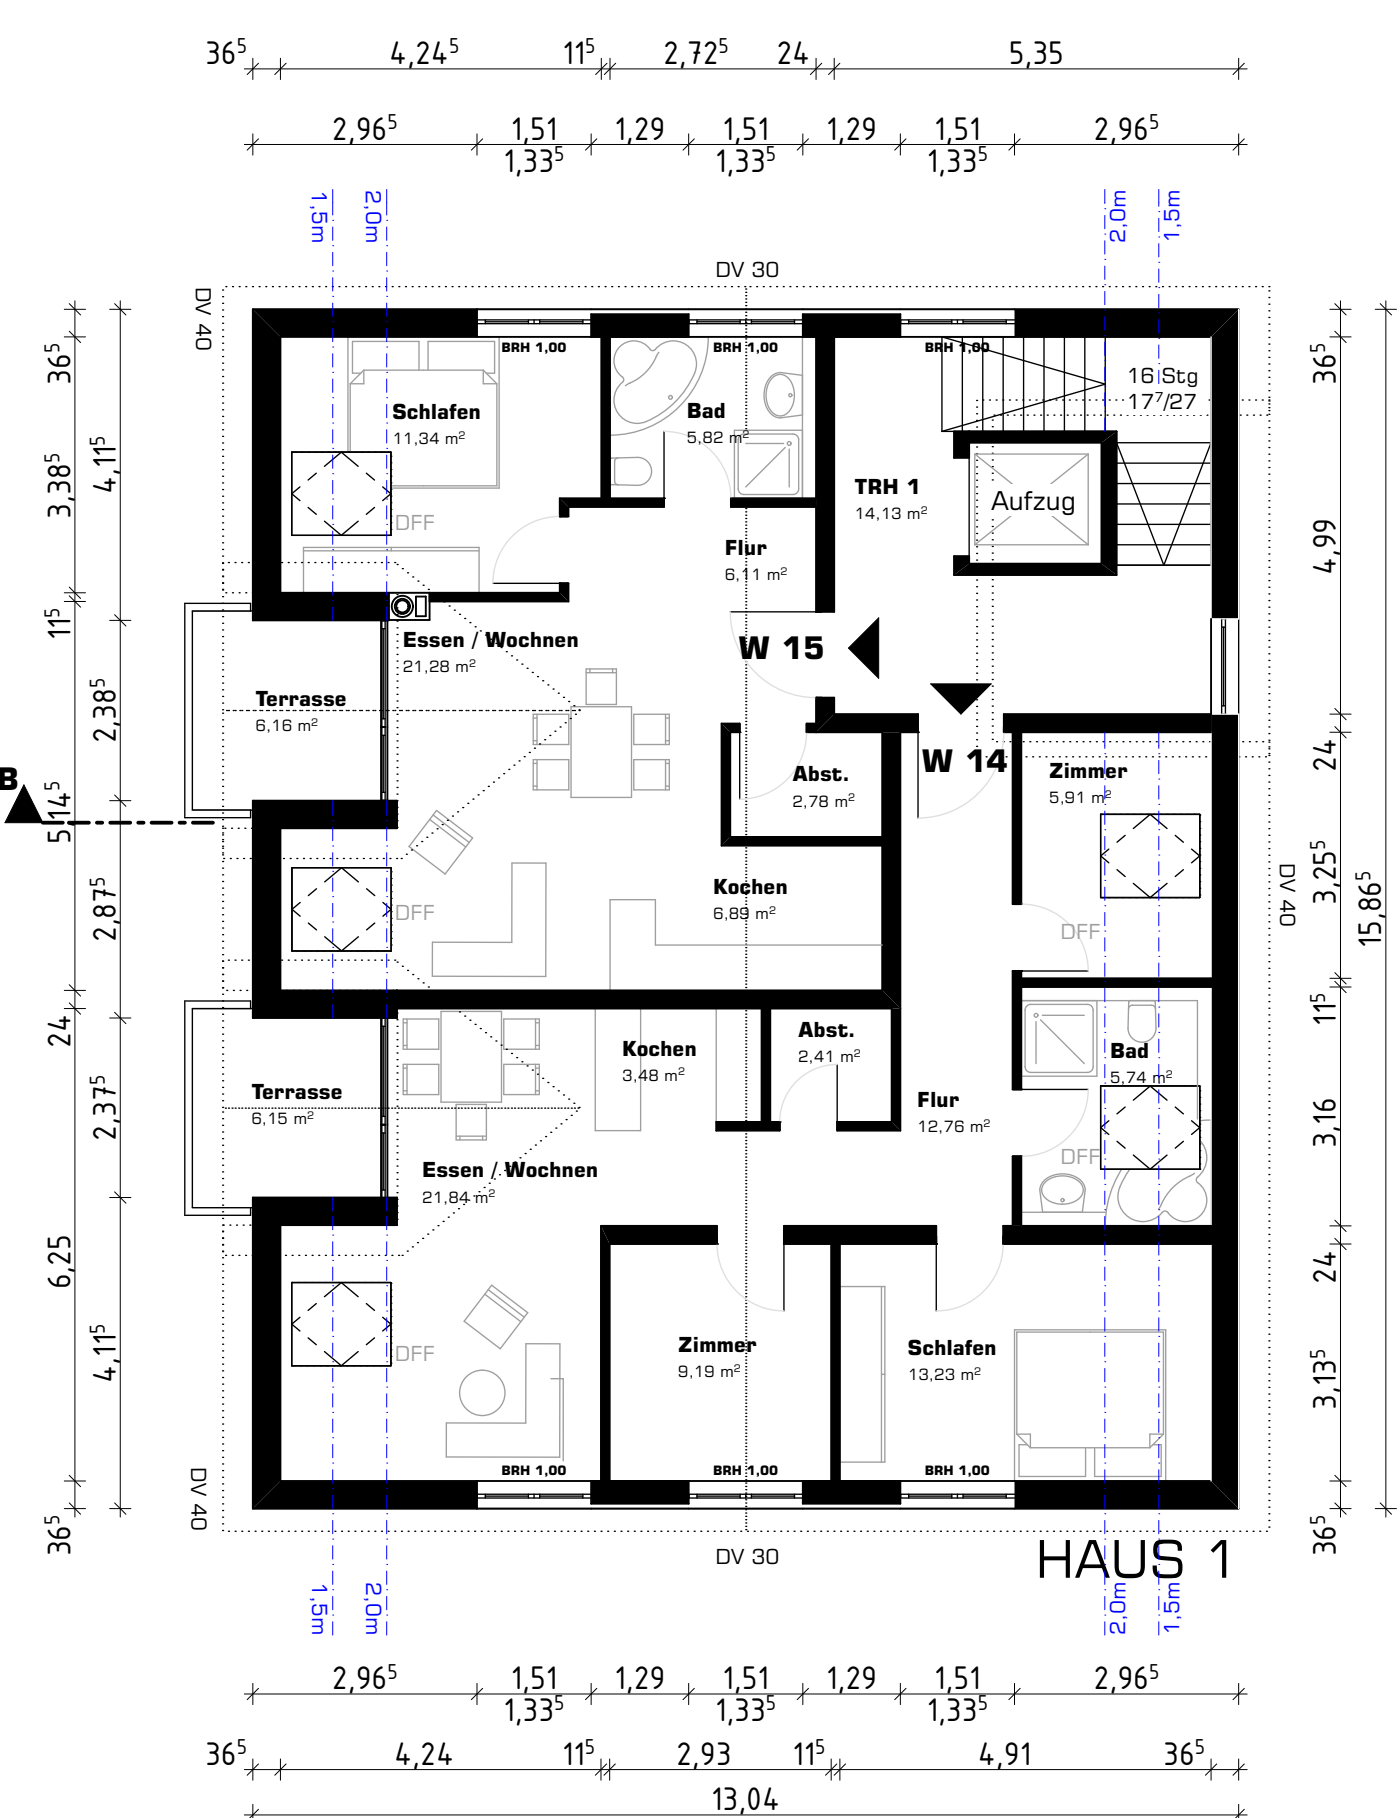


GRUNDRIS 2. OG



HAUS 2

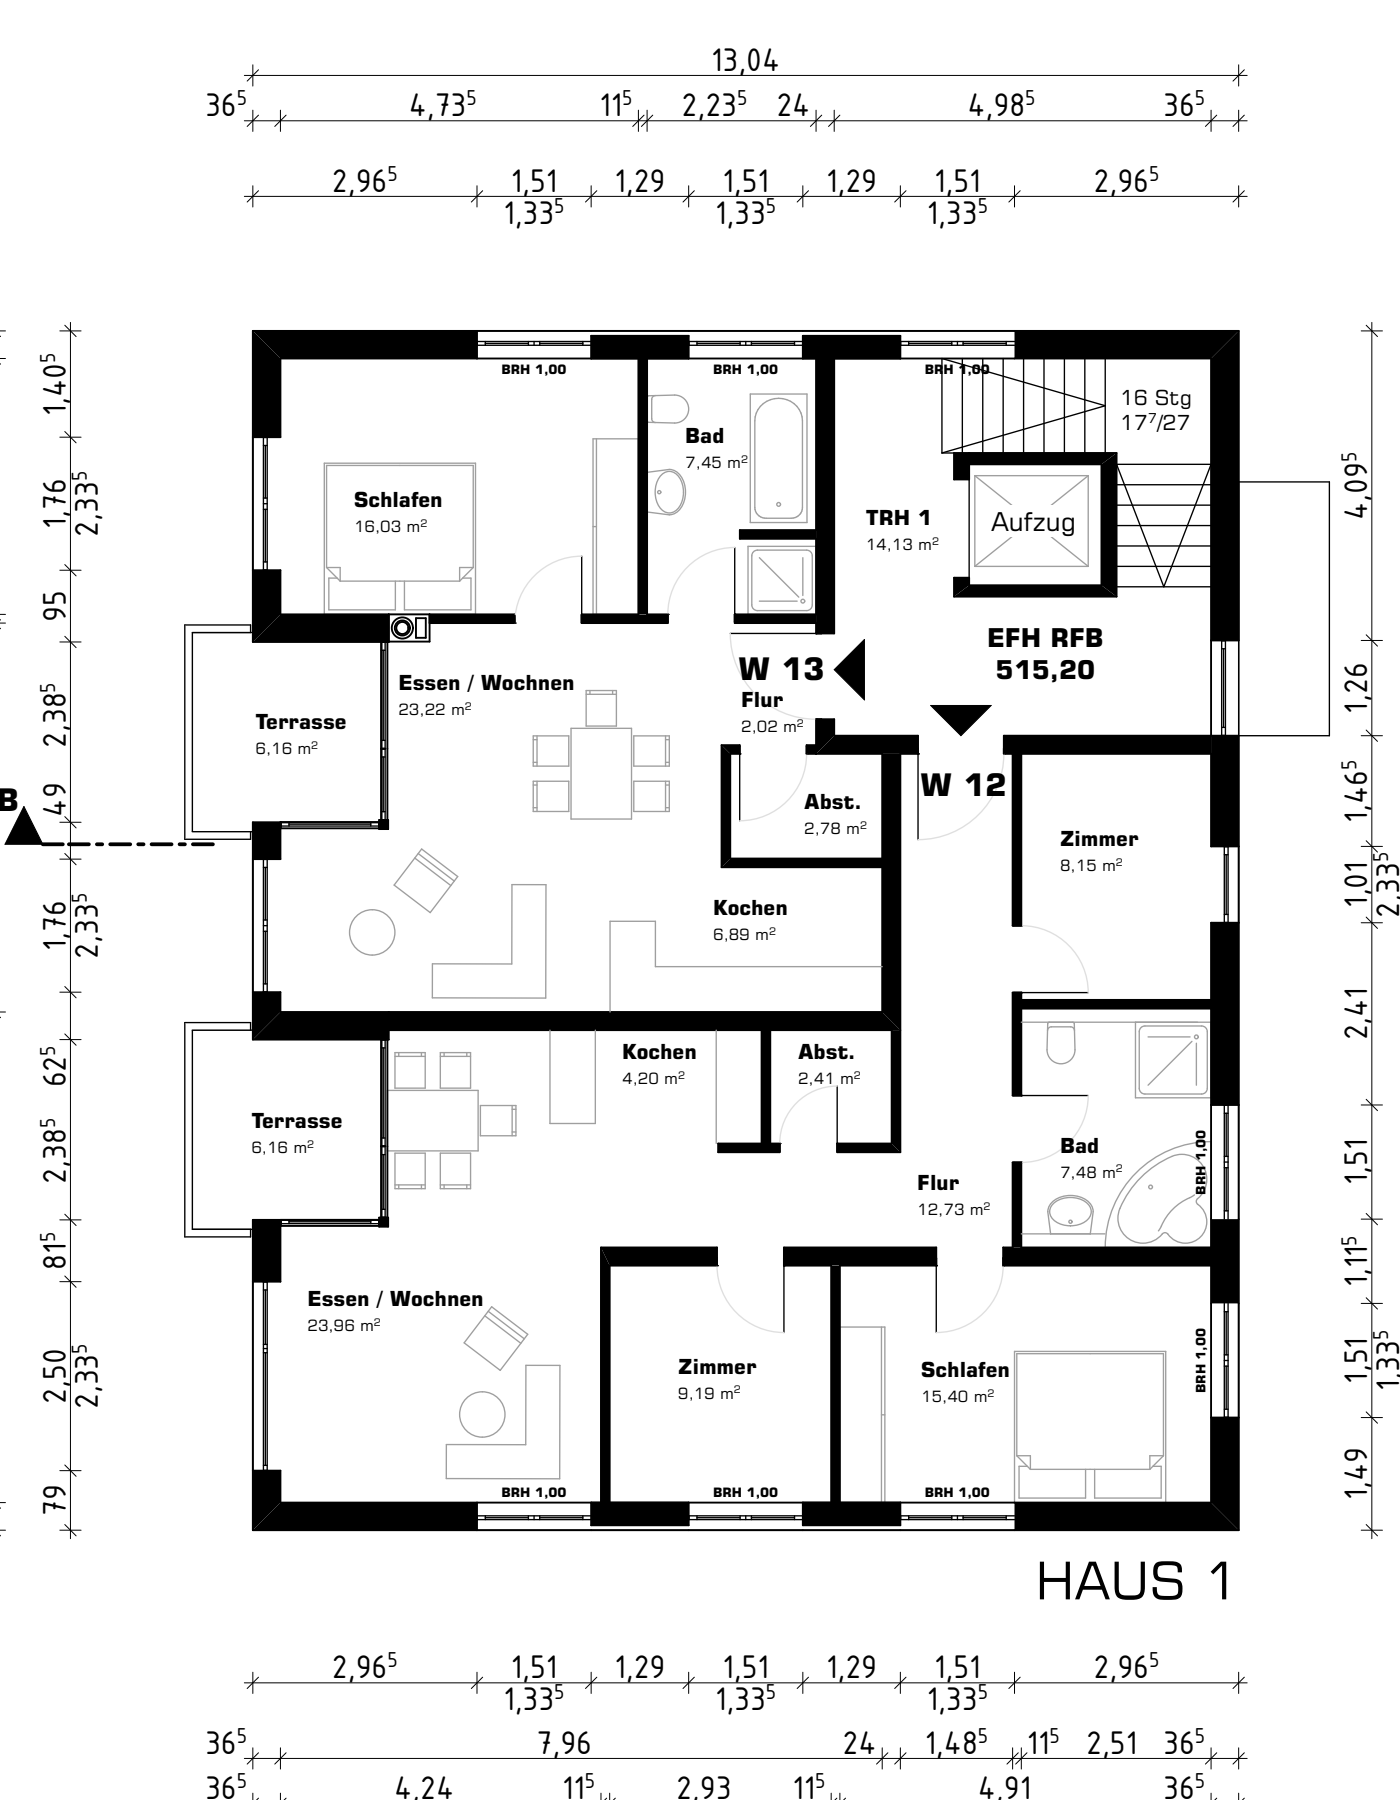


GRUNDRIS 1. OG

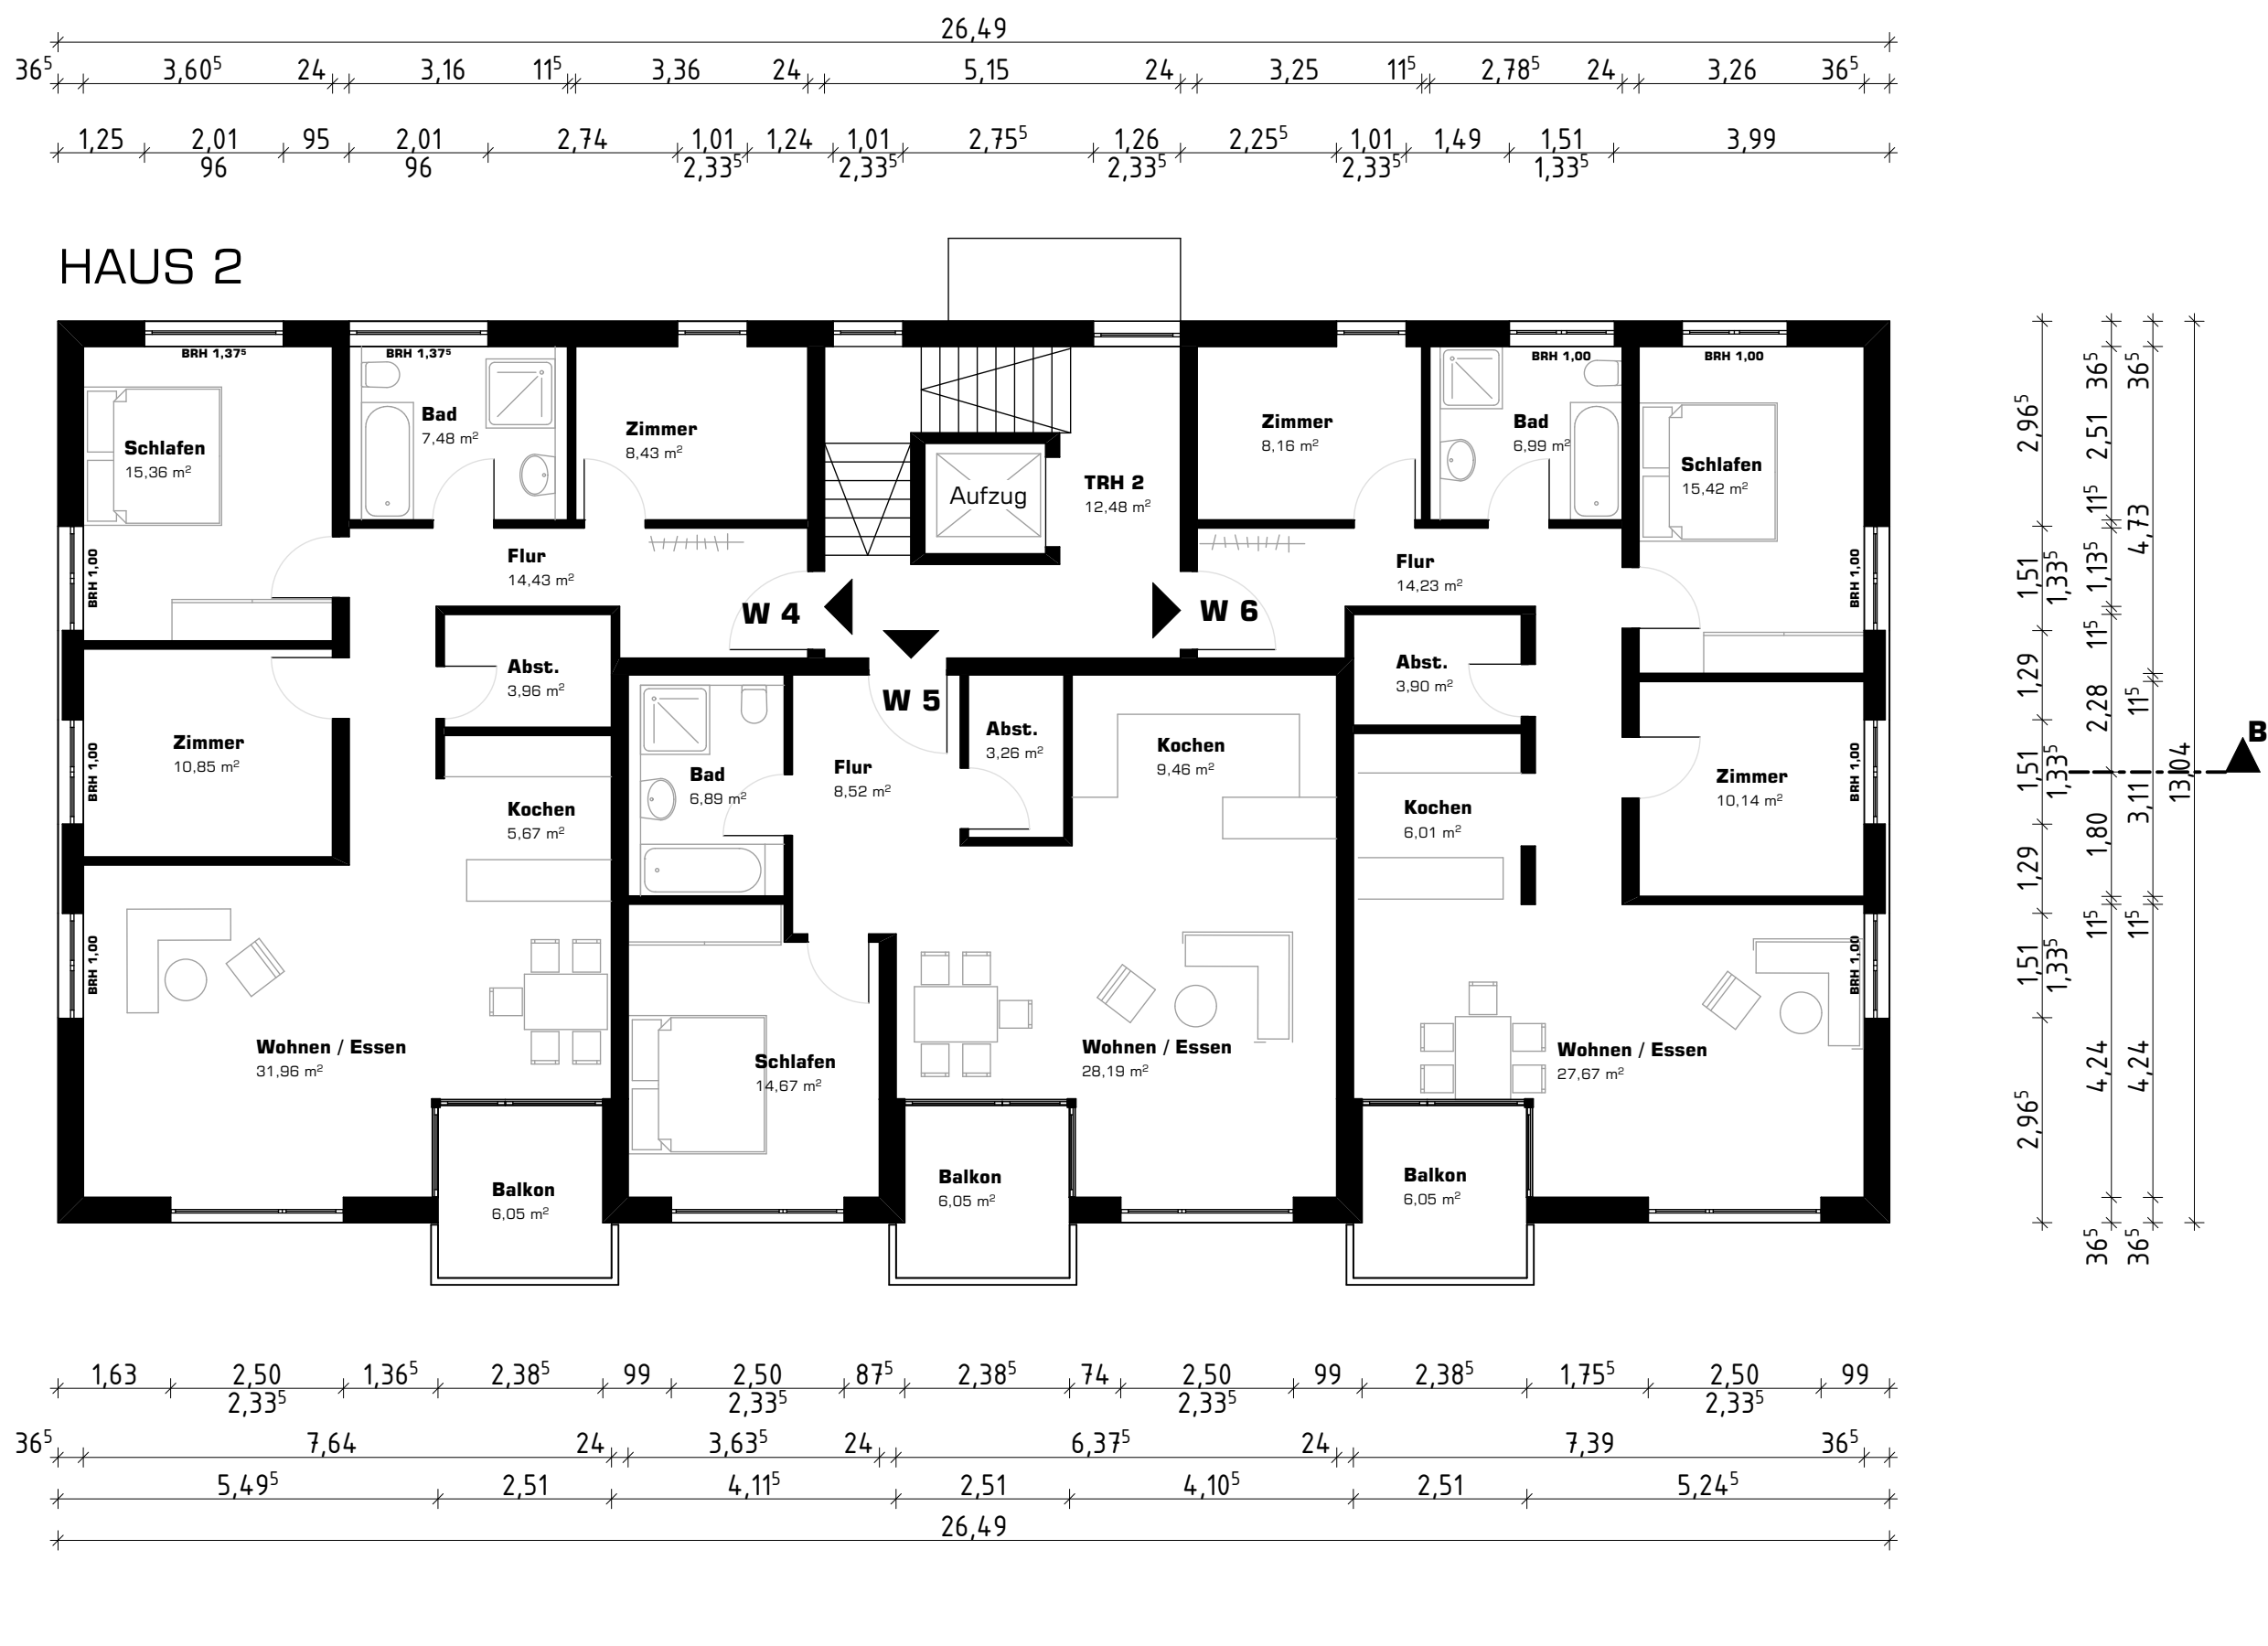

HAUS 2



GRUNDRIS EG

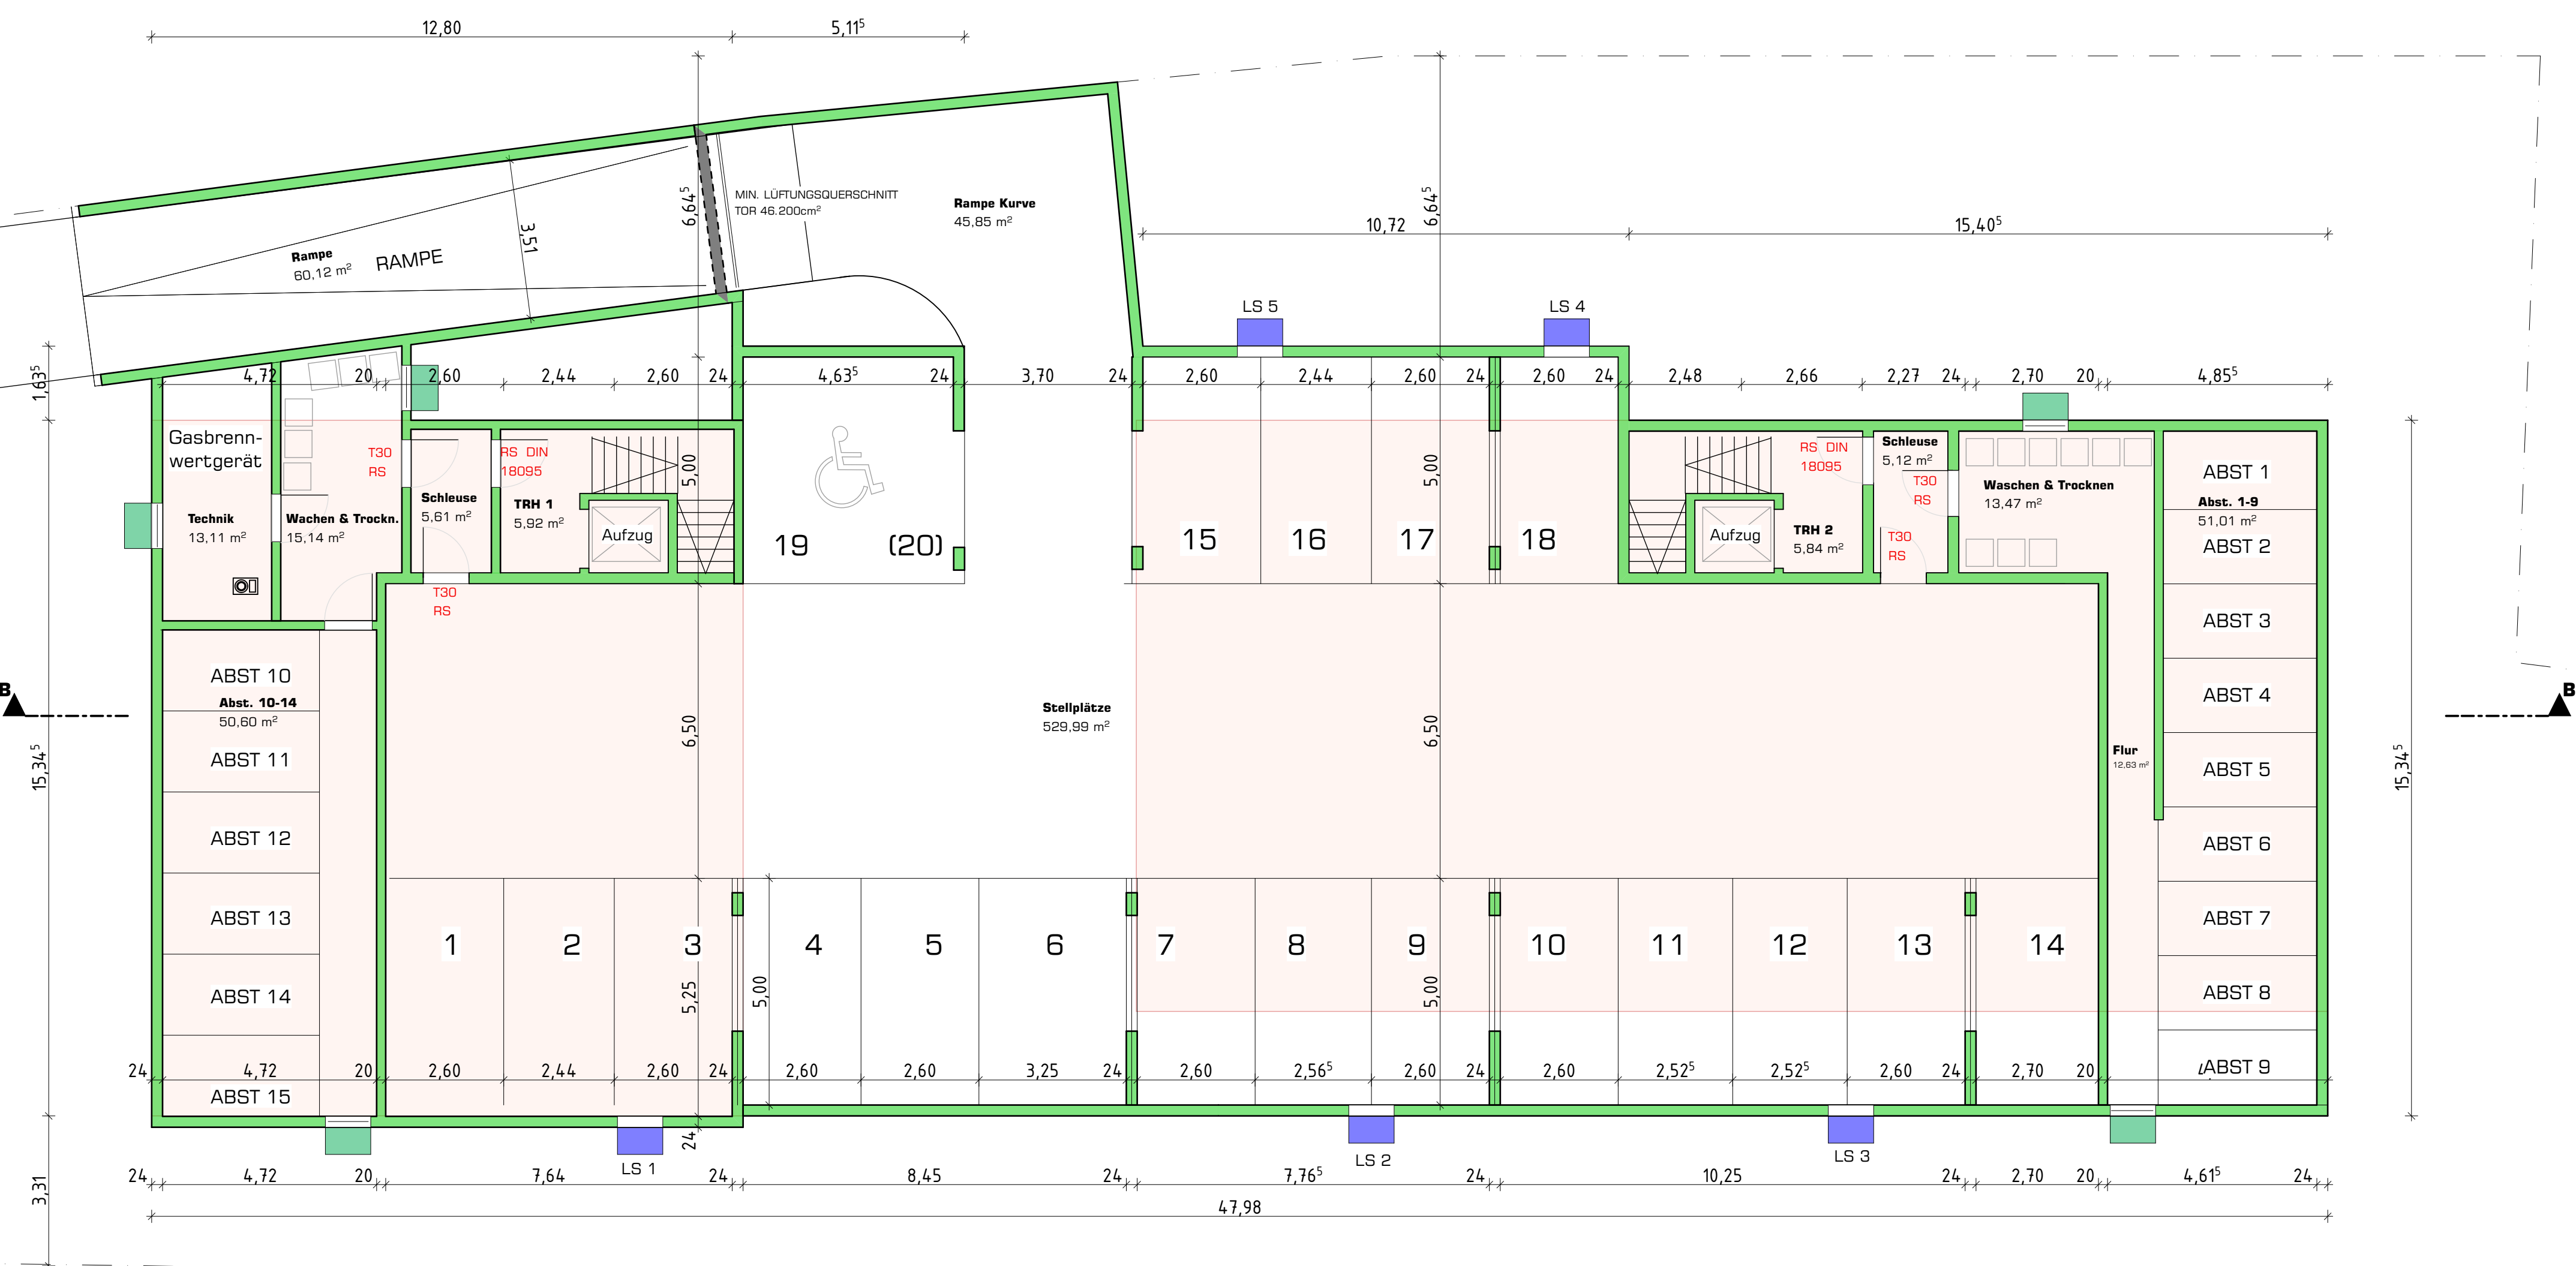

GRUNDRIS UG

TG, Mittelgarage 575,84 qm
 Lösung nach GaStellV §14(2)
 SOLL
 20 STP x 1.500 cm² = 30.000 cm²
 IST
 TOR 350x220 x 0,6 = 46.200 cm²
 Bx Lichtschacht
 100 x 50 x 0,8 = 20.000 cm²
 GESAMT = 66.200 cm²

- Angrenzer Flst. 110/1, 110/2 & 110/4
Sonntag, Ursula Annelies
- Angrenzer Flst. 110/1, 110/2 & 110/4
Pähler, Elisabeth Maria
- Angrenzer Flst. 110/1, 110/2 & 110/4
Hörmann, Paul Anton
- Angrenzer Flst. 110/1, 110/2 & 110/4
Hörmann, Hans Peter
- Angrenzer Flst. 110/1, 110/2 & 110/4
Hörmann, Brigitte Walburga
- Angrenzer Flst. 110/1, 110/2 & 110/4
Hörmann, Anton Otto
- Angrenzer Flst. 108/5 & 108/2
Glünkin, Reinhardt Friedrich

BAUGESUCH

Grundrisse

BAUHERR:
S.U.N Baunternehmung
Dorfstraße 56
88477 Hörenhausen

PROJEKT:
Neubau von zwei MFH mit
Teilgarage
Vöhlinstrasse/Auf der Point
88257 Illertissen

1:100 05.12.2016 1

architekturbüro **baue + hübner**