Ansicht N & O
M 1:50

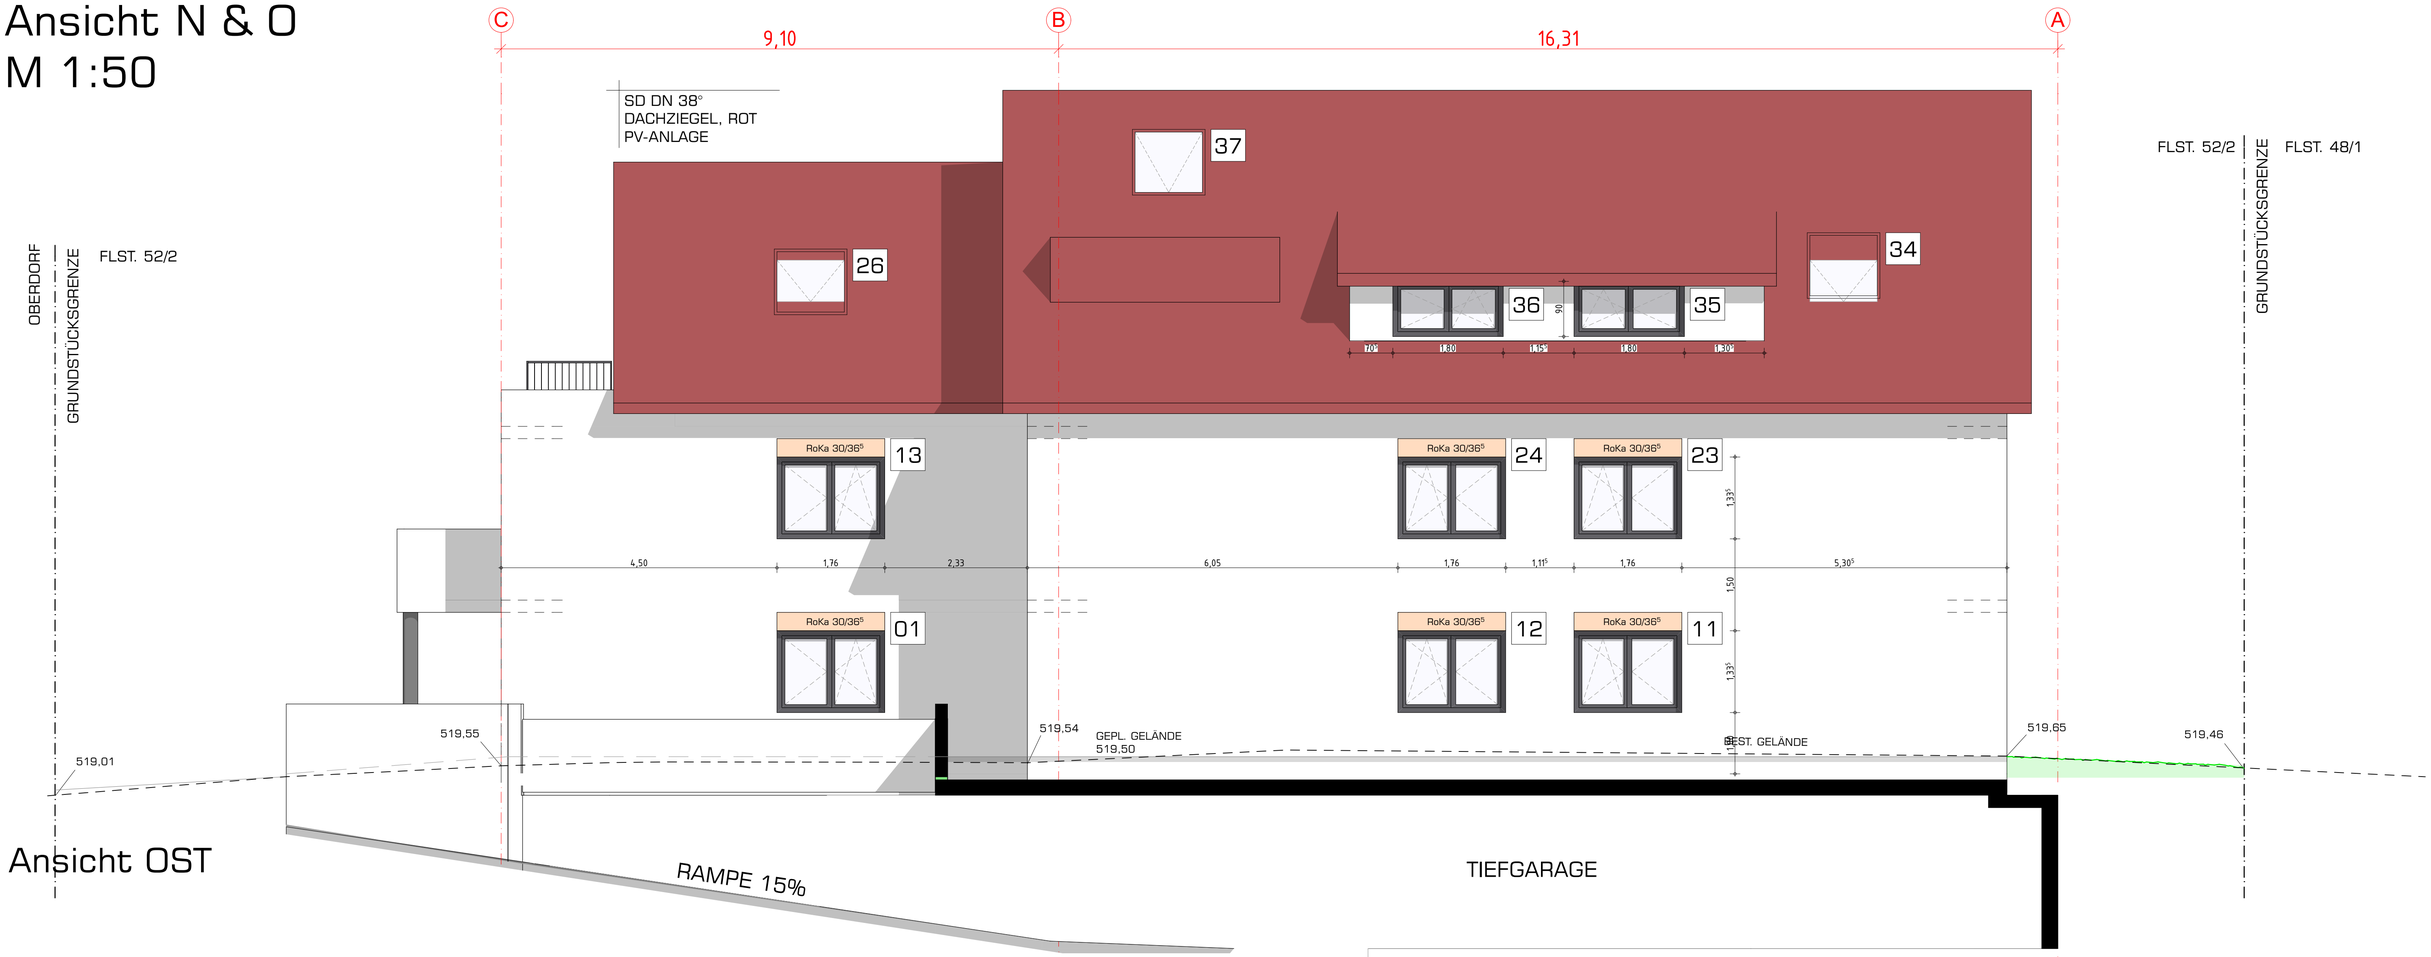

Ansicht OST

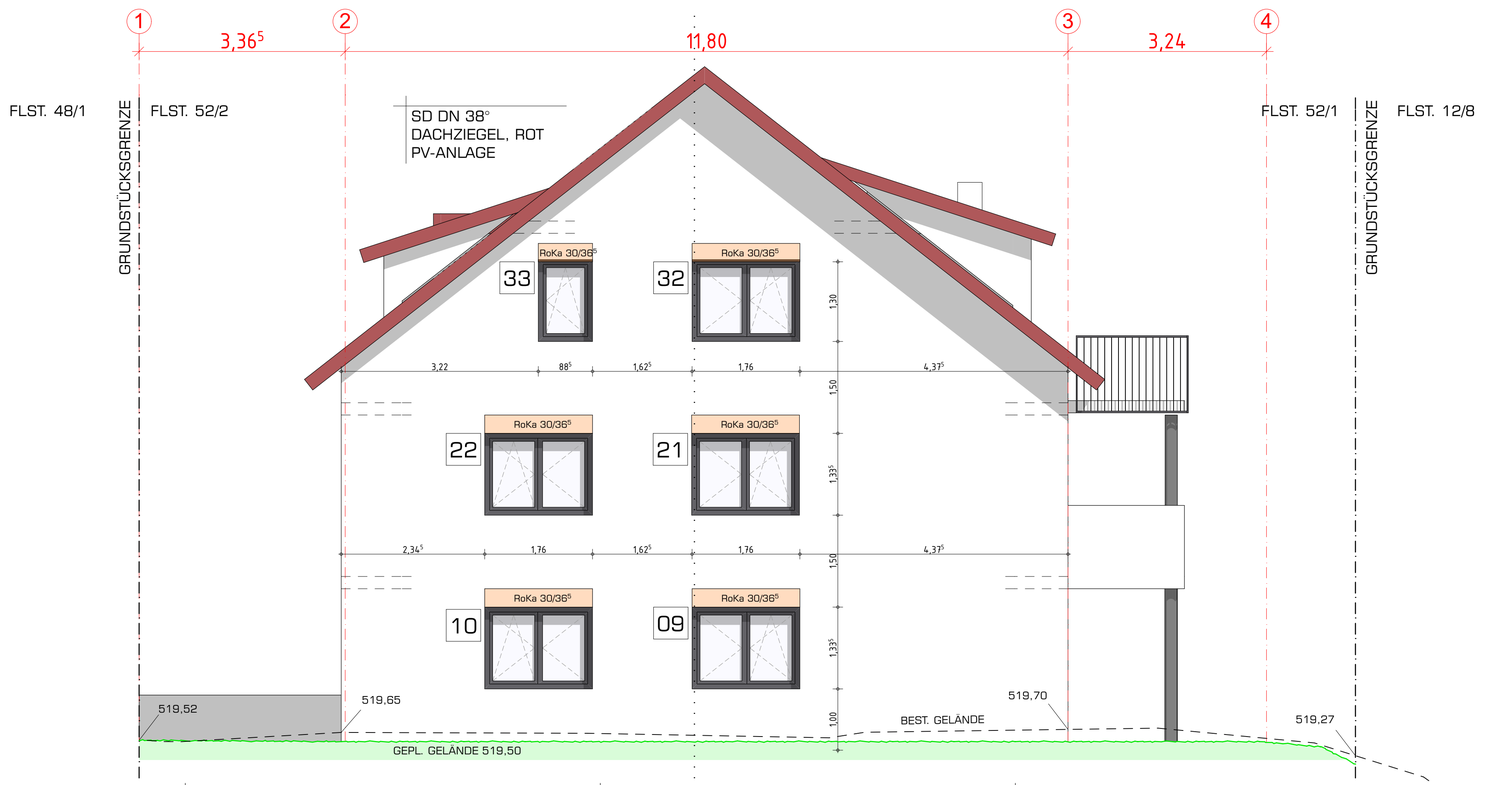

Ansicht NORD

Planverteiler							
-	-	-	-	-	-	-	-
Index:	Bauherr	Rohbauer	Tragwerk	Haustechnik	Elektrik	Zimmerer	Fensterbauer

Index:	Freigabe:	Änderung:	Datum:	Bearbeiter:
		VORABZUG		
-	-	-	-	-

PROJEKT: Neubau MFH mit TG
Oberdorf 26/28
89250 Senden

BAUHERR: Herr Rainer Schmollinger & Herr
Ralf Kropf
Dorfstraße 56
88477 Hörenhausen

Anerkannt, Signatur Bauherr:	Freigabe Haustechnik am: __.__.2017
Freigabe, Signatur Architekt:	Freigabe Elektrik am: __.__.2017

WERKPLANUNG
Ansicht N & O

PLAN NR. **7**

Dietenheim	Stock	**M 1:50**	10.09.2018	

entwurf - planung - bauleitung
architekturbüro bauke + hübner
mail bauke-huebner@t-online.de
fon 07347/9603-0
fax 07347/9603-20
buchenweg 1 89165 Dietenheim

DIN A1 B=841mm H=594mm A=0,50m²